


УСЛОВНЫЕ ОБОЗНАЧЕНИЯ

- Границы**
- Граница Арамильского городского округа
 - Границы населенных пунктов
- Зоны градостроительных ограничений**
- Береговая полоса общего пользования
 - Прибрежная защитная полоса
 - Водоохранная зона
 - Санитарно-защитная зона объектов II класса опасности
 - Санитарно-защитная зона объектов III класса опасности
 - Санитарно-защитная зона объектов IV класса опасности
 - Санитарно-защитная зона объектов V класса опасности
 - Приаэродромная территория аэропортов и аэродромов
 - Охранная зона магистральных газопроводов
 - Охранная зона газораспределительных сетей
 - Охранная зона объектов электросетевого хозяйства
 - Придорожная полоса автомобильных дорог
 - Охранная зона железных дорог
 - Лесопарковая часть лесов зеленой зоны
 - Запретные зоны лесов вдоль автомобильных и железных дорог
 - Минимальное расстояние от магистральных газопроводов до иных объектов
 - Минимальное расстояние от газораспределительных сетей до иных объектов
 - Санитарный разрыв от железнодорожных магистралей
- Особо охраняемые территории**
- Объект археологического наследия
 - Памятник природы областного значения
- Функциональные зоны**
- Зона размещения усадебной жилой застройки социального типа
 - Зона размещения секционной жилой застройки социального типа
 - Многофункциональная зона общественно-делового назначения
 - Зона размещения общественно-деловой застройки
 - Зона размещения объектов здравоохранения
 - Зона размещения объектов учебно-образовательного назначения
 - Зона размещения объектов спортивного назначения
 - Зона размещения религиозно-культурных объектов
 - Зона размещения объектов торговли и общественного питания
 - Зона размещения объектов производственно назначения
 - Зона размещения объектов коммунально-складского назначения
 - Зона размещения сельскохозяйственных угодий
 - Зона размещения коллективных садов, дач
 - Зона размещения лесных массивов
 - Зона размещения древесно-кустарниковой растительности
 - Зона размещения земель, покрытых поверхностными водами
 - Зона размещения объектов рекреационно-оздоровительного назначения
 - Зона размещения городских лесов
 - Зона размещения объектов транспортной инфраструктуры (автомобильный транспорт)
 - Зона размещения объектов транспортной инфраструктуры (железнодорожный транспорт)
 - Зона специального назначения
 - Зона размещения объектов инженерной инфраструктуры
 - Зона размещения земель с неопределенным функциональным назначением
 - Зона общего пользования
- Источники вредного воздействия**
- АЗС
 - Автосервис
 - Гаражи
 - Канализационные очистные сооружения
 - Кладбище
 - Предприятие пищевой промышленности
 - Промышленное предприятие
 - Свалка
 - Склады
 - Пожарное депо

Обзорная схема

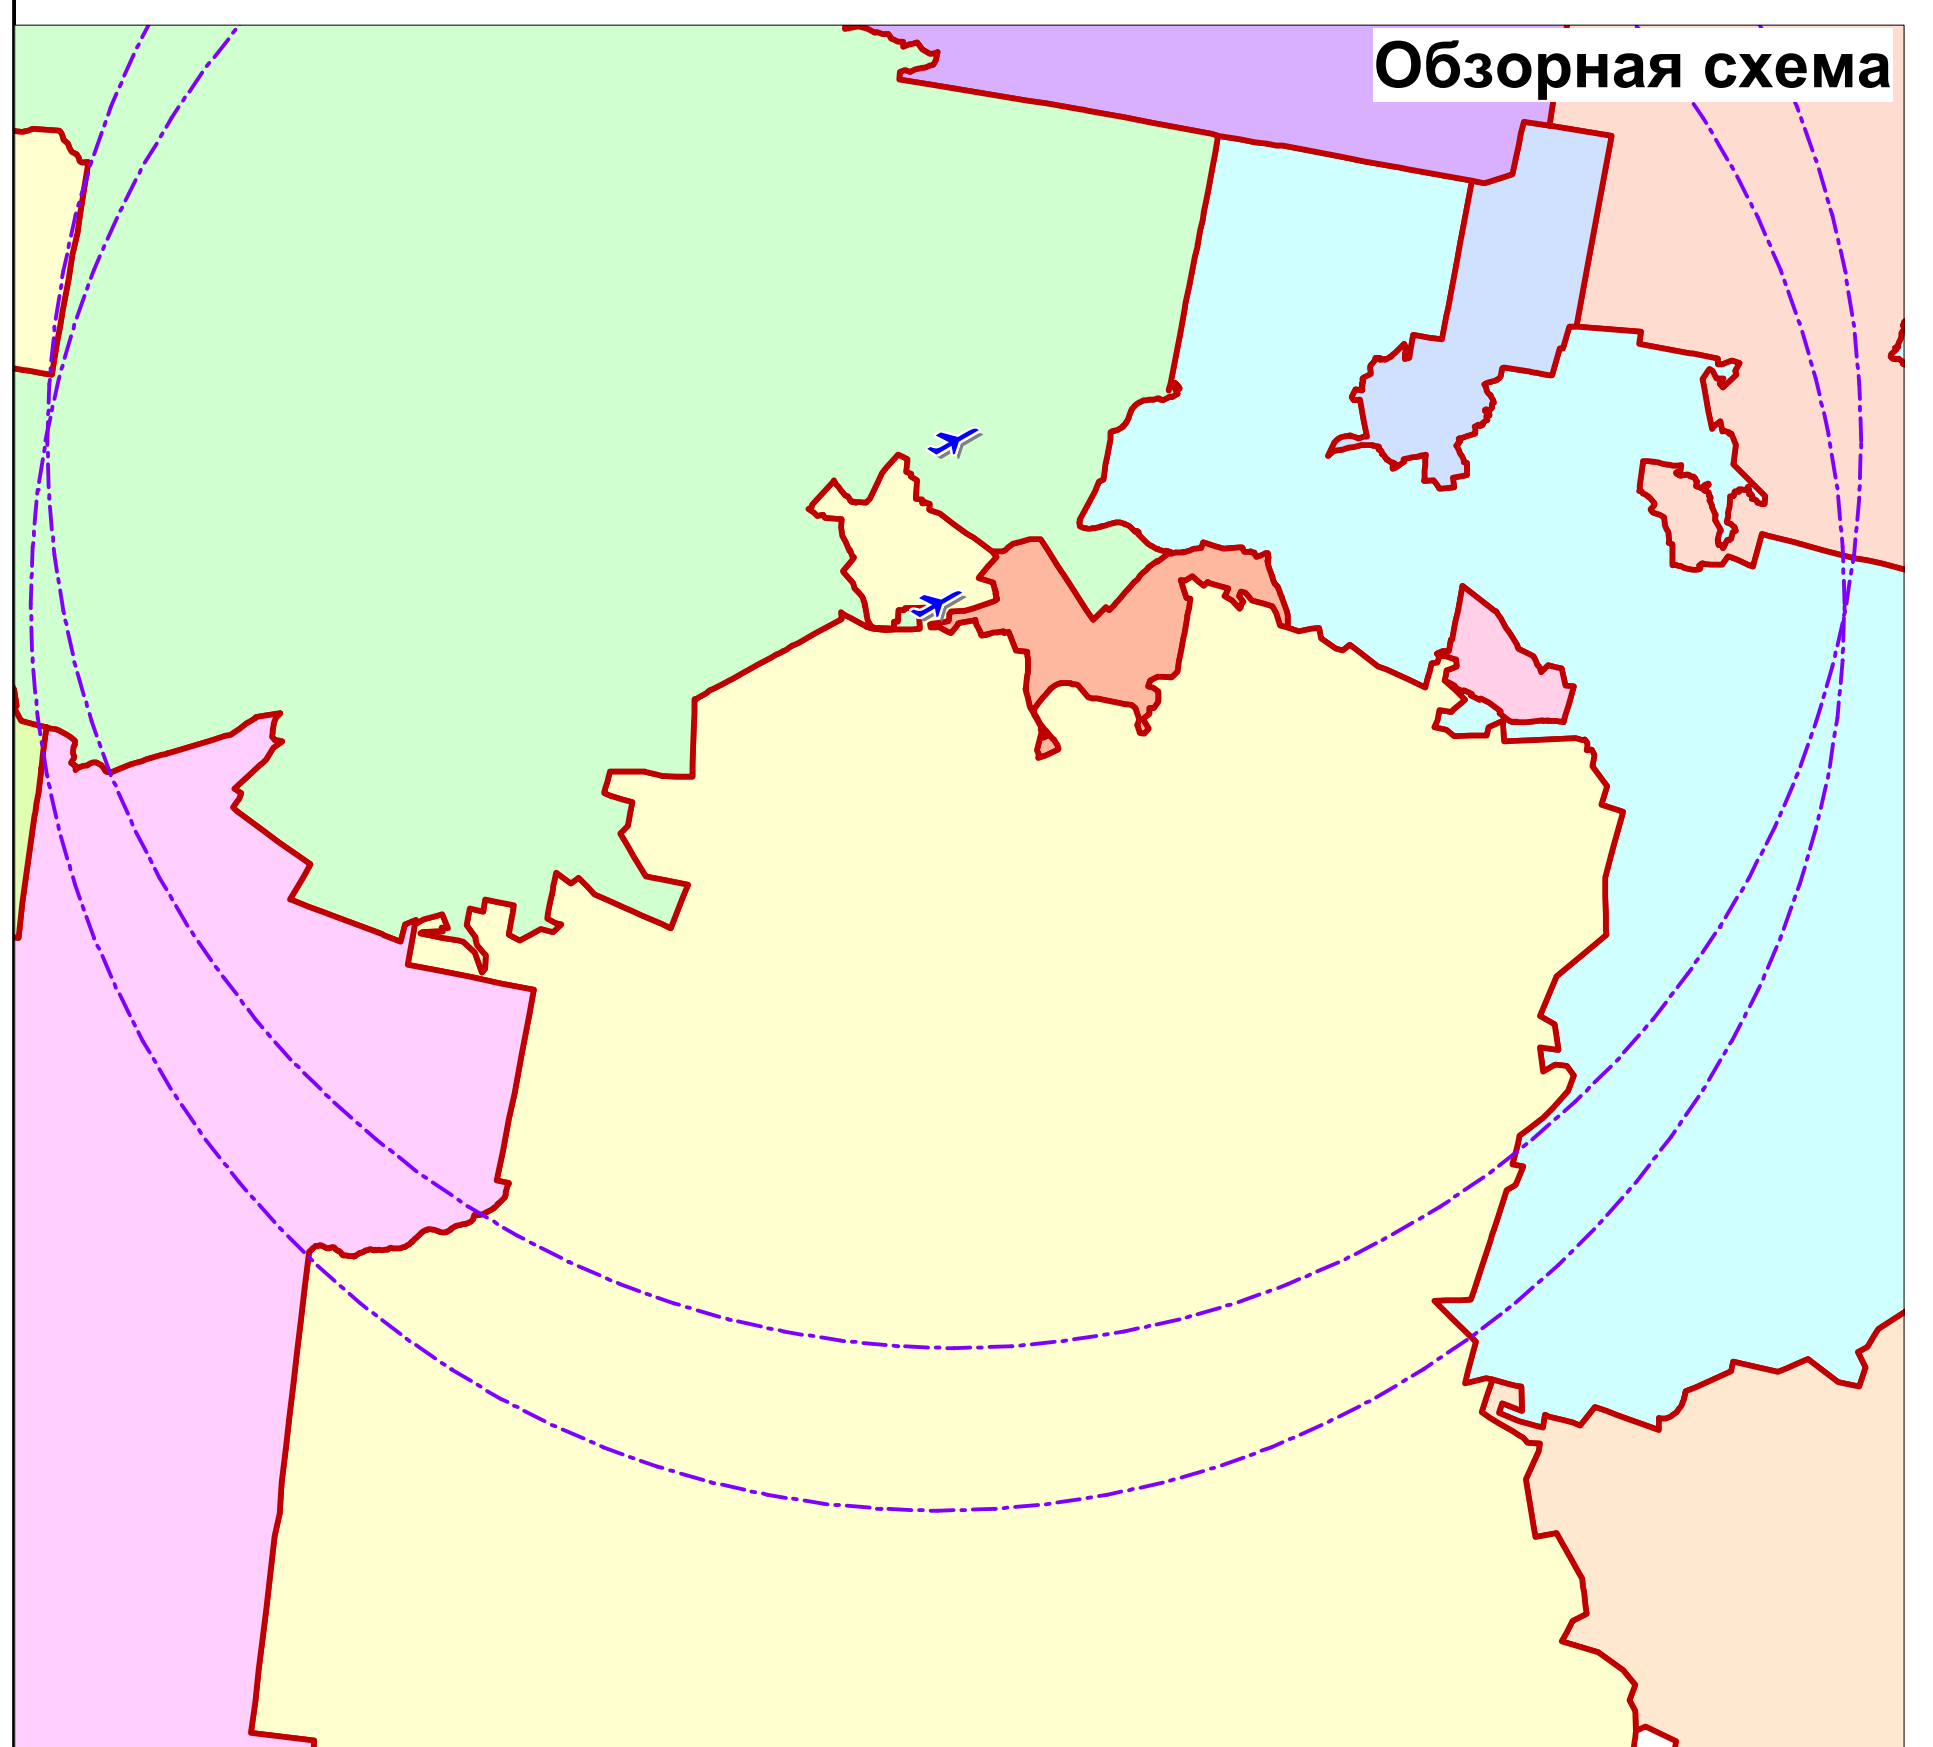

Изд. № 34-П					
ГЕНЕРАЛЬНЫЙ ПЛАН АРАМИЛЬСКОГО ГОРОДСКОГО ОКРУГА, СВЕРДЛОВСКОЙ ОБЛАСТИ					
Изм.	Конт. №	Лист	М. док.	Полном.	Дата
ГВП		Детальный			
ГЛП		Титульный			
Проект		Детальный			
Разработал		Ирина			
Разработал		Алена			
Разработал		Татьяна			

Лист	Листа	Масштаб
1	1	1:10000

Схема 8. Комплексная оценка современного состояния территории городского округа	ЗАО "Проектно-исследовательский институт GEO"
---	---