


# ГЕНЕРАЛЬНЫЙ ПЛАН

## Арамильского городского округа

План размещения на территории городского округа объектов капитального строительства местного значения и определения территорий первоочередной подготовке проектов планировки

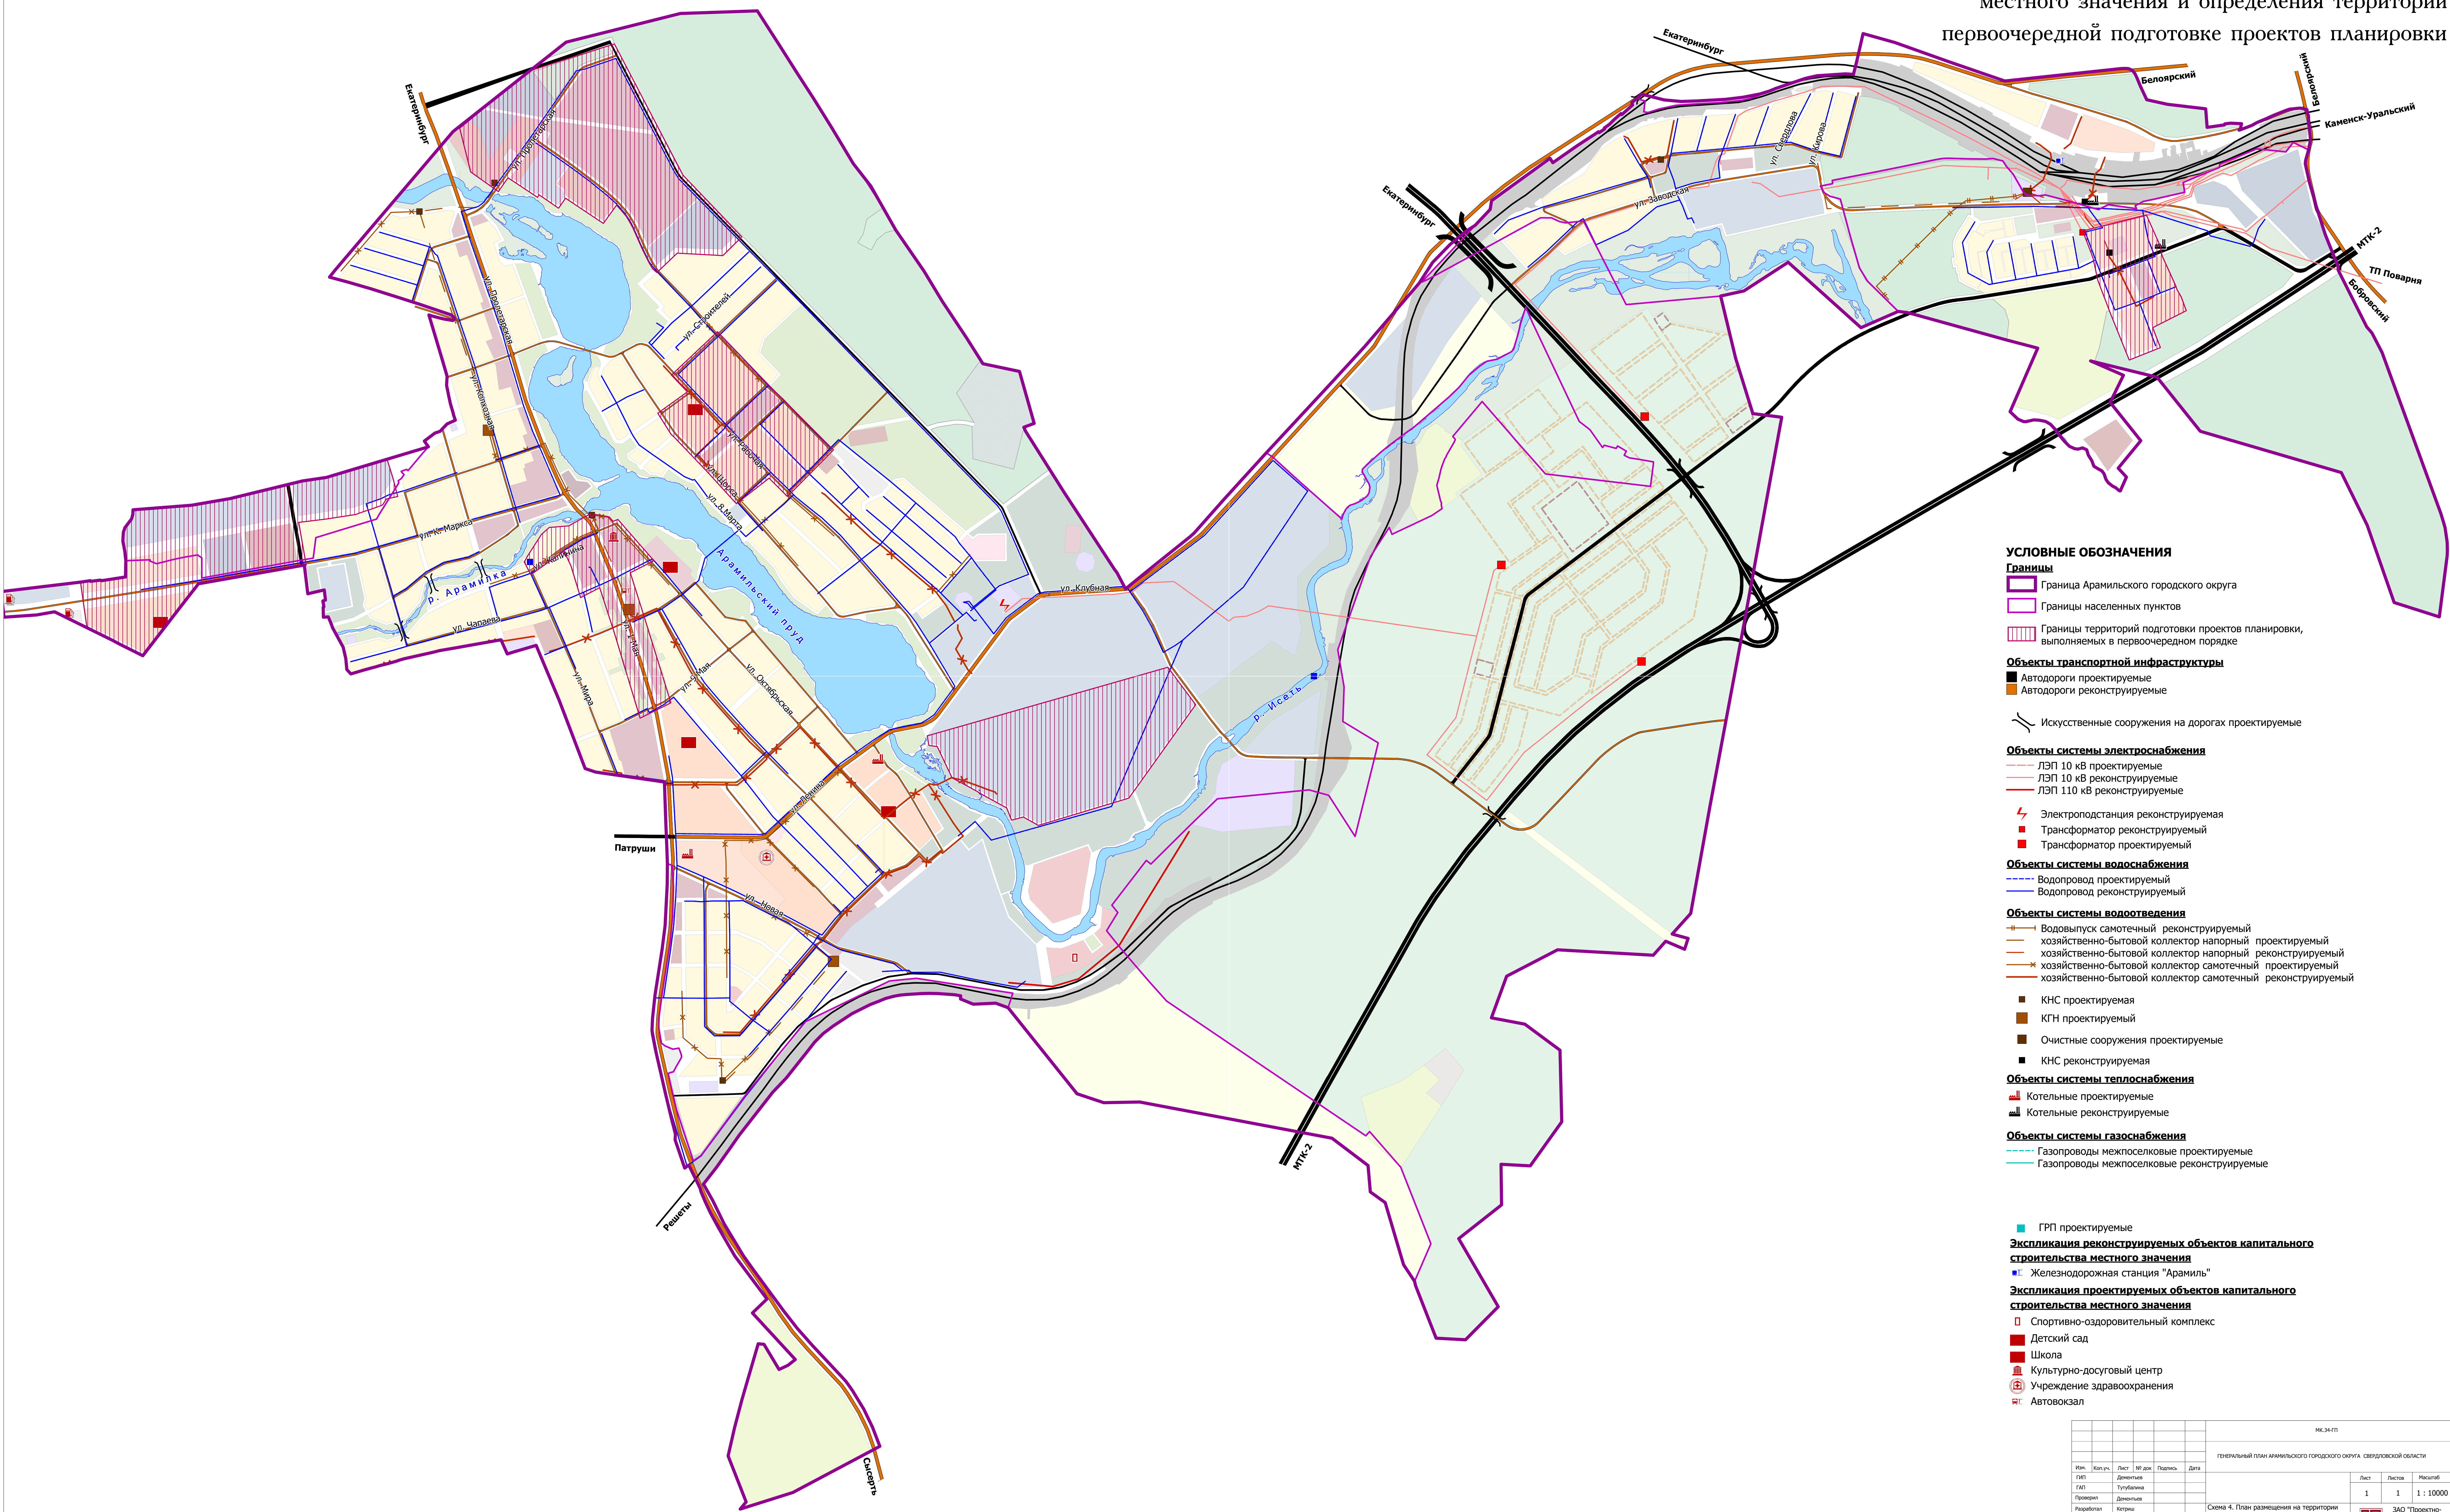

- УСЛОВНЫЕ ОБОЗНАЧЕНИЯ**
- Границы**
- Граница Арамильского городского округа
  - Границы населенных пунктов
  - Границы территорий подготовки проектов планировки, выполняемых в первоочередном порядке
- Объекты транспортной инфраструктуры**
- Автомобильные дороги проектируемые
  - Автомобильные дороги реконструируемые
  - Искусственные сооружения на дорогах проектируемые
- Объекты системы электроснабжения**
- ЛЭП 10 кВ проектируемые
  - ЛЭП 10 кВ реконструируемые
  - ЛЭП 110 кВ реконструируемые
  - Электростанция реконструируемая
  - Трансформатор реконструируемый
  - Трансформатор проектируемый
- Объекты системы водоснабжения**
- Водопровод проектируемый
  - Водопровод реконструируемый
- Объекты системы водоотведения**
- Водовыпуск самотечный реконструируемый
  - хозяйственно-бытовой коллектор напорный проектируемый
  - хозяйственно-бытовой коллектор напорный реконструируемый
  - хозяйственно-бытовой коллектор самотечный проектируемый
  - хозяйственно-бытовой коллектор самотечный реконструируемый
- КНС проектируемая
  - КГН проектируемый
  - Очистные сооружения проектируемые
  - КНС реконструируемая
- Объекты системы теплоснабжения**
- Котельные проектируемые
  - Котельные реконструируемые
- Объекты системы газоснабжения**
- Газопроводы межпоселковые проектируемые
  - Газопроводы межпоселковые реконструируемые
- ГРП проектируемые
- Экспликация реконструируемых объектов капитального строительства местного значения**
- Железнодорожная станция "Арамилы"
- Экспликация проектируемых объектов капитального строительства местного значения**
- Спортивно-оздоровительный комплекс
  - Детский сад
  - Школа
  - Культурно-досуговый центр
  - Учреждение здравоохранения
  - Автовокзал

Имя, Фамилия						Лист		Масштаб	
Имя	Фамилия	Лист	№ док.	Полном.	Дата	1	1	1	1:10000
Ген. план	Демидова								
Проектировщик	Тупыкина								
Проверенный	Демидова								
Разработчик	Алексеев								
Разработчик	Алексеев								
Разработчик	Татарова								

Схема 4. План размещения на территории городского округа ОКС местного значения и определения территорий подготовки проектов планировки

ИЗДАТЕЛЬСТВО  
ИЗДАТЕЛЬСКИЙ ЦЕНТР  
ИЗДАТЕЛЬСКИЙ ЦЕНТР

ЗАО "Проектно-исследовательский институт ГЕО"